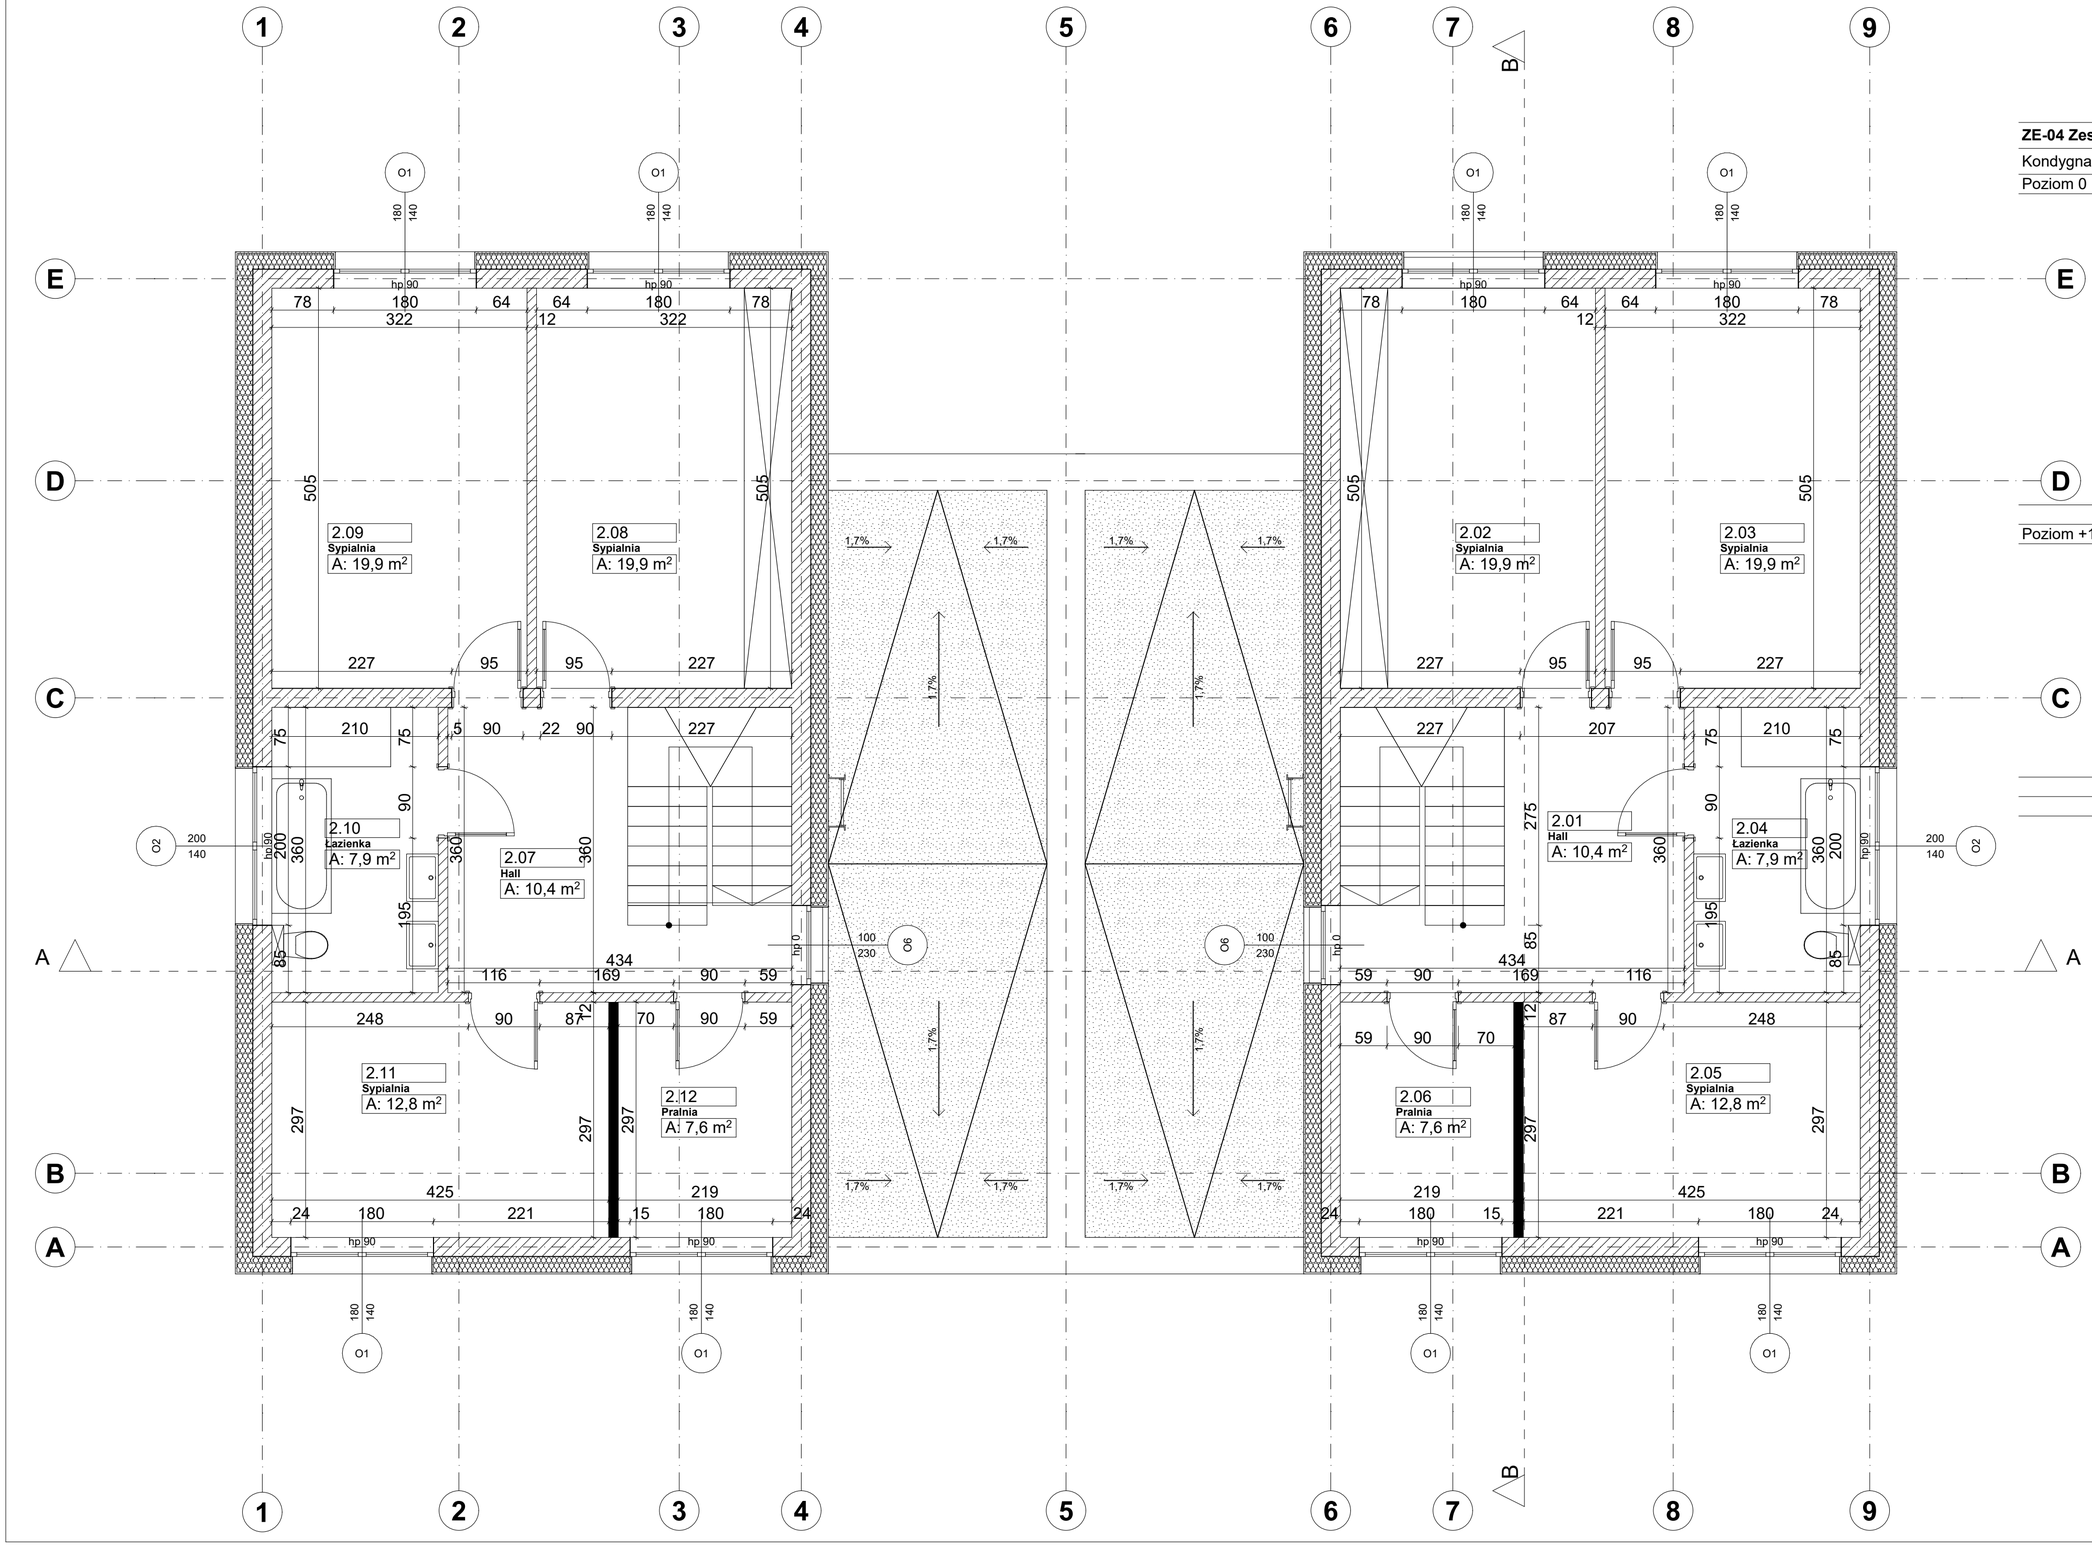

ZE-04 Zestawienie pomieszczeń

Kondygnacja	Nr	Nazwa pomieszczenia	Powierzchnia
Poziom 0			
	1.01	Hall	11,7
	1.02	Gabinet	7,7
	1.03	WC	4,9
	1.04	Kuchnia	12,3
	1.05	Schowek	1,1
	1.06	Pokój dzienny z jadalnią	33,1
	1.07	Garaż	22,4
	1.08	Kotłownia	7,8
	1.09	Hall	11,7
	1.10	Gabinet	7,7
	1.11	WC	4,9
	1.12	Kuchnia	12,3
	1.13	Schowek	1,1
	1.14	Pokój dzienny z jadalnią	33,1
	1.15	Garaż	22,4
	1.16	Kotłownia	7,8
			202,0 m²
Poziom +1			
	2.01	Hall	10,4
	2.02	Sypialnia	19,9
	2.03	Sypialnia	19,9
	2.04	Łazienka	7,9
	2.05	Sypialnia	12,8
	2.06	Pralnia	7,6
	2.07	Hall	10,4
	2.08	Sypialnia	19,9
	2.09	Sypialnia	19,9
	2.10	Łazienka	7,9
	2.11	Sypialnia	12,8
	2.12	Pralnia	7,6
			157,0 m²
			359,0 m²

WSZELKIE PRAWA ZASTRZEŻONE
KOPIOWANIE I ROZPOWSZECHNIANIE ZA ZGODĄ ARCHITEKTA

INWESTYCJA
PROJEKT BUDOWLANY DWÓCH BUDYNKÓW MIESZKALNYCH JEDNORODZINNYCH DWULOKALOWYCH
dz. nr ew. 555/5 i 555/6;
obręb:0004 BORZĘCIN DUŻY;
jedn. ew. 143207_2 STARE BABICE;
powiat: WARSZAWSKI ZACHODNI

FAZA
PROJEKT ARCHITEKTONICZNO - BUDOWLANY

INWESTOR
NBF DOM SPÓŁKA Z O. O.
ul. Gen. T. Pełczyńskiego 22J/42
01-471 Warszawa

BRANŻA
ARCHITEKTURA

Pracownia Projektowa
MADe - Agata Mikulska-Quaglia
Plac Hallera 5 m 31
03-464 Warszawa
tel.509 379 526
mikulska@made.www.pl

PROJEKTOWAŁ	UPRAWNIENIA	PODPIS
mgr inż. arch. JAN TEJWAN	BL-POKK/05/2002 MA-1418	
OPRACOWAŁ		
mgr inż. arch. AGATA MIKULSKA-QUAGLIA		

TREŚĆ RYSUNKU	SKALA
RZUT PIĘTRA	1:50

DATA	NR RYSUNKU	NR STRONY
14 LUTY 2024	A-2	25