


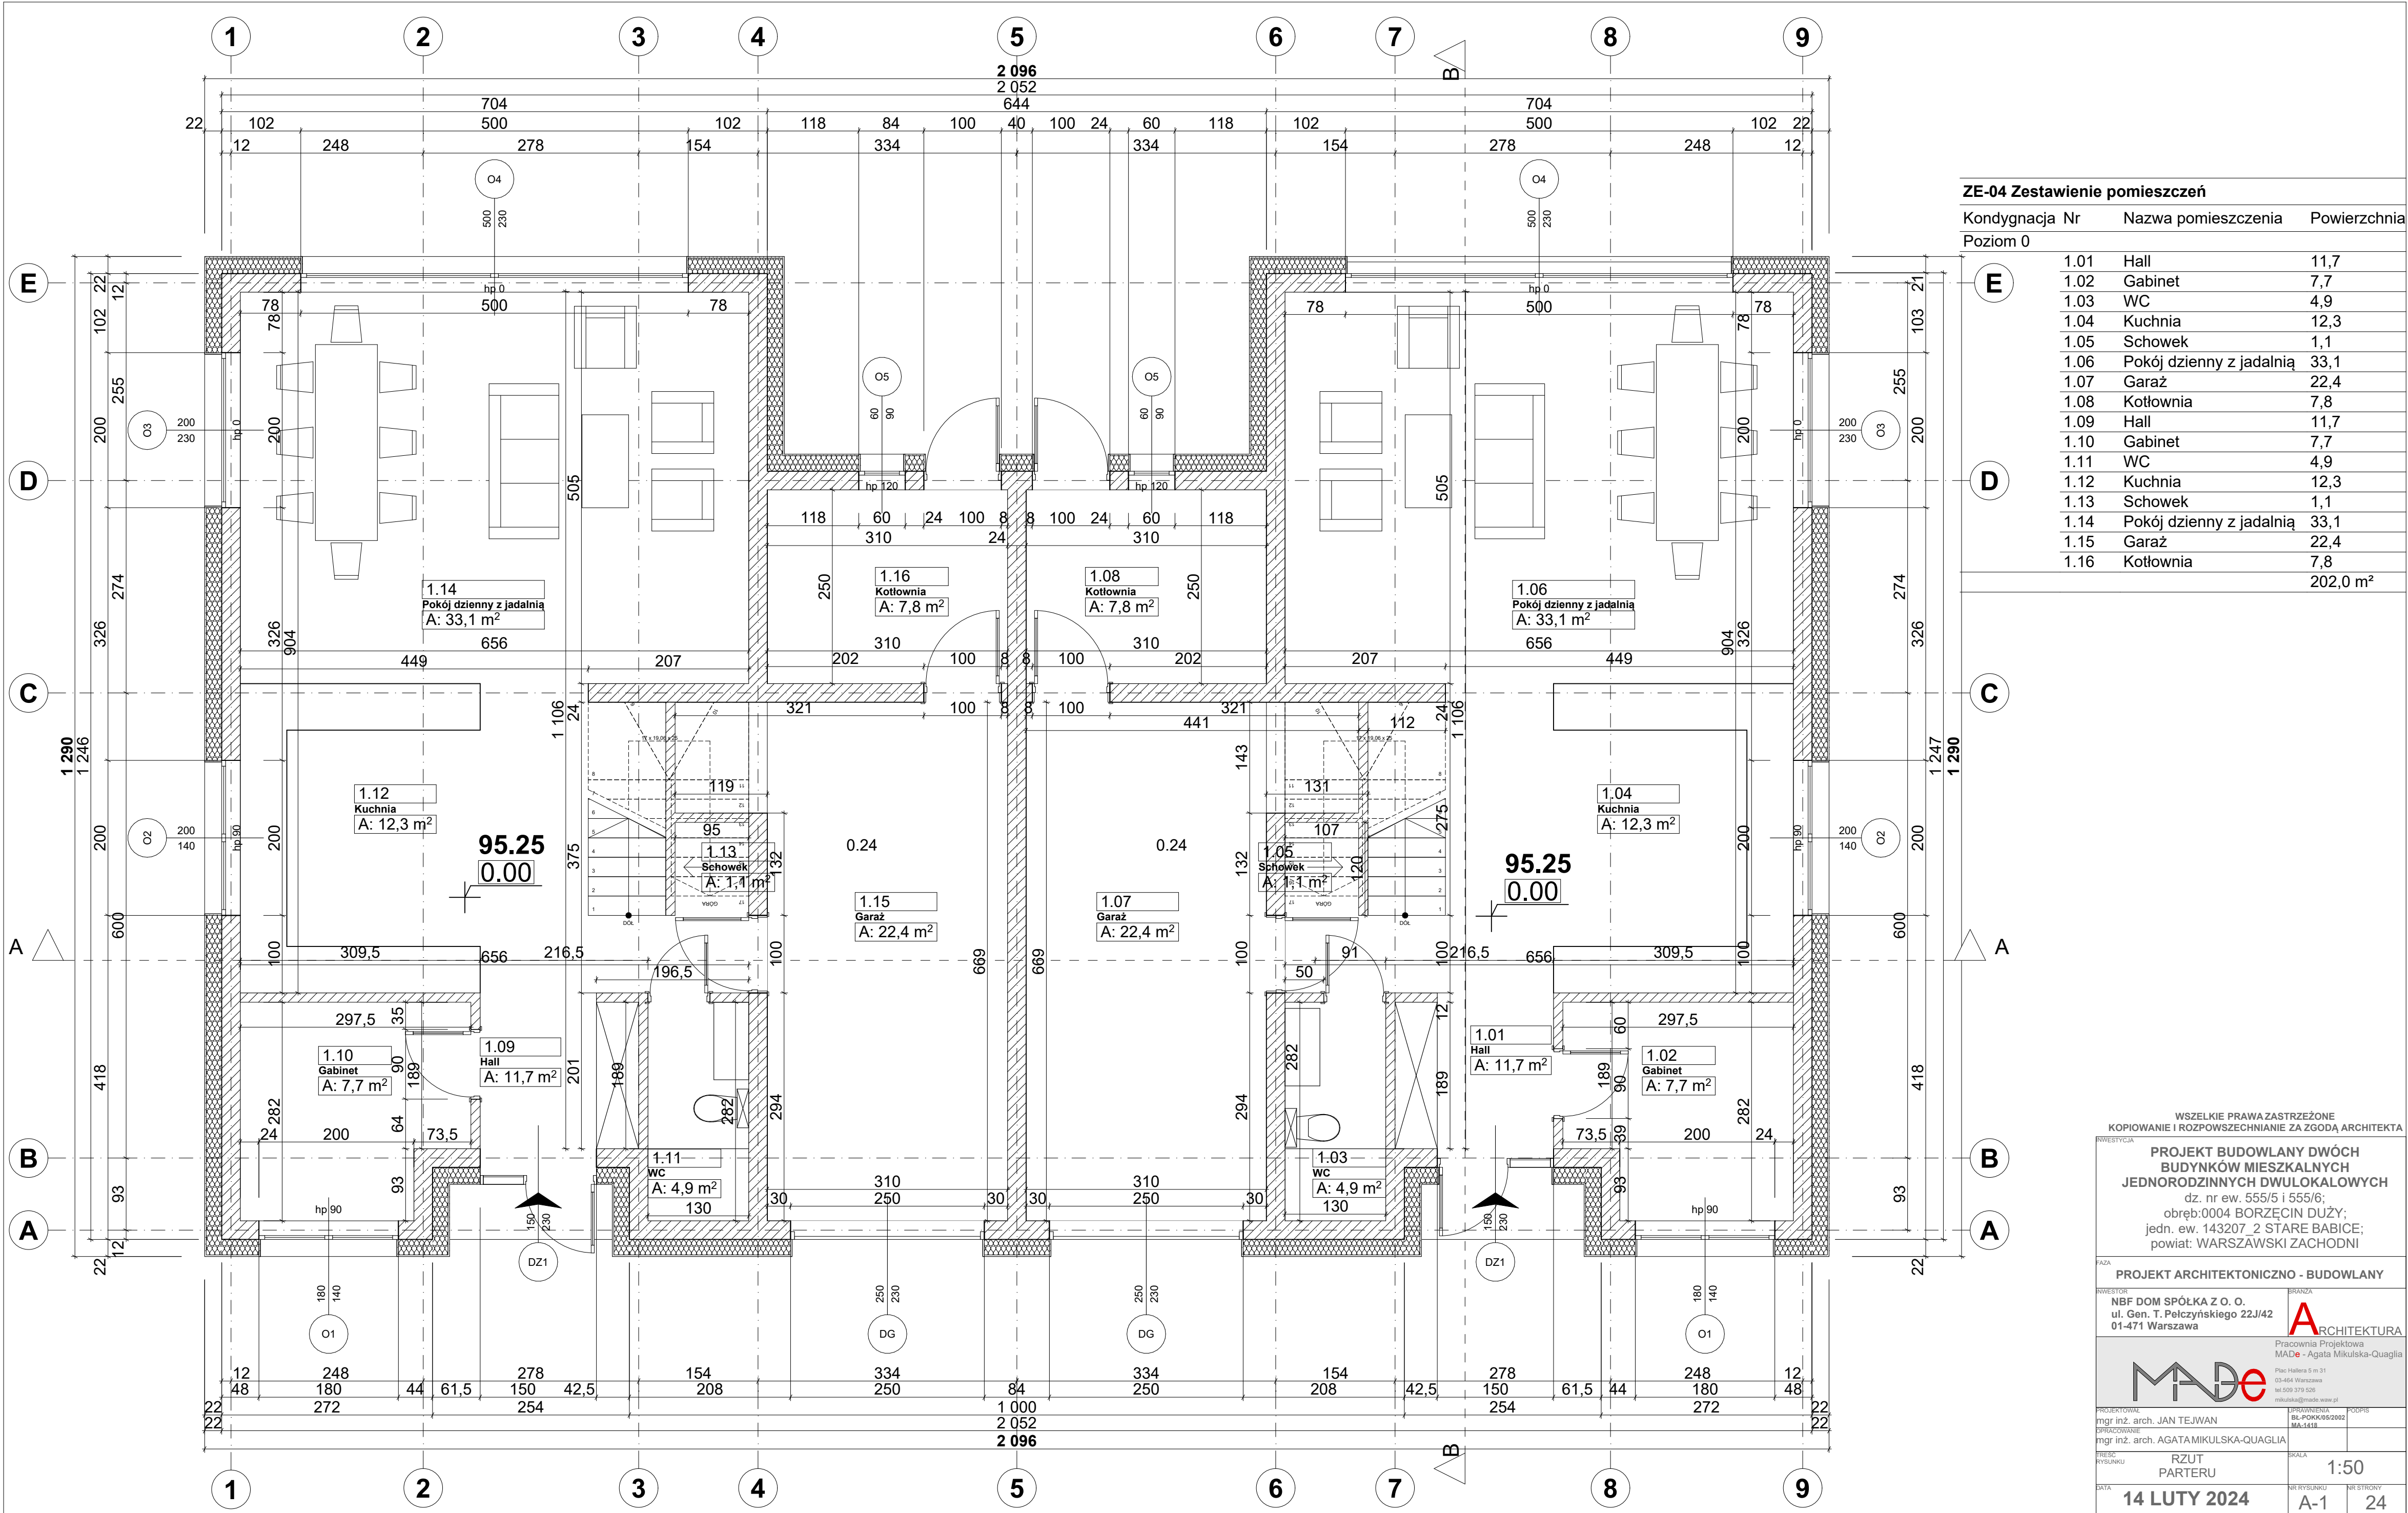

ZE-04 Zestawienie pomieszczeń		
Kondygnacja Nr	Nazwa pomieszczenia	Powierzchnia
Poziom 0		
1.01	Hall	11,7
1.02	Gabinet	7,7
1.03	WC	4,9
1.04	Kuchnia	12,3
1.05	Schówek	1,1
1.06	Pokój dzienny z jadalnią	33,1
1.07	Garaż	22,4
1.08	Kotłownia	7,8
1.09	Hall	11,7
1.10	Gabinet	7,7
1.11	WC	4,9
1.12	Kuchnia	12,3
1.13	Schówek	1,1
1.14	Pokój dzienny z jadalnią	33,1
1.15	Garaż	22,4
1.16	Kotłownia	7,8
		202,0 m²

WSZELKIE PRAWA ZASTRZEŻONE
KOPIOWANIE I ROZPOWYSZECHNIANIE ZA ZGODĄ ARCHITEKTA

INWESTYCJA
PROJEKT BUDOWLANY DWÓCH
BUDYNKÓW MIESZKALNYCH
JEDNORODZINNYCH DWULOKALOWYCH
dz. nr ew. 555/5 i 555/6;
obręb:0004 BORZĘCIN DUŻY;
jeden. ew. 143207_2 STARE BABICE;
powiat: WARSZAWSKI ZACHODNI

FAZA
PROJEKT ARCHITEKTONICZNO - BUDOWLANY

INWESTOR
NBf DOM SPÓŁKA Z O. O.
ul. Gen. T. Pełczyńskiego 22J/42
01-471 Warszawa

BRANŻA
ARCHITEKTURA
Pracownia Projektowa
MADe - Agata Mikulska-Quaglia
Plac Hallera 5 m 31
03-404 Warszawa
tel. 639 379 626
mikulska@made-waw.pl

PROJEKTOWAŁ
mgr inż. arch. JAN TEJWAN
OPRACOWAŁ
mgr inż. arch. AGATA MIKULSKA-QUAGLIA

PRZEWIENIENIA
BL-POM/K09/2002
MA.5.618

PODPIS

TYTUŁ
RZUT
PARTERU

SKALA
1:50

DATA
14 LUTY 2024

NR RYSUNKU
A-1

NR STRONY
24